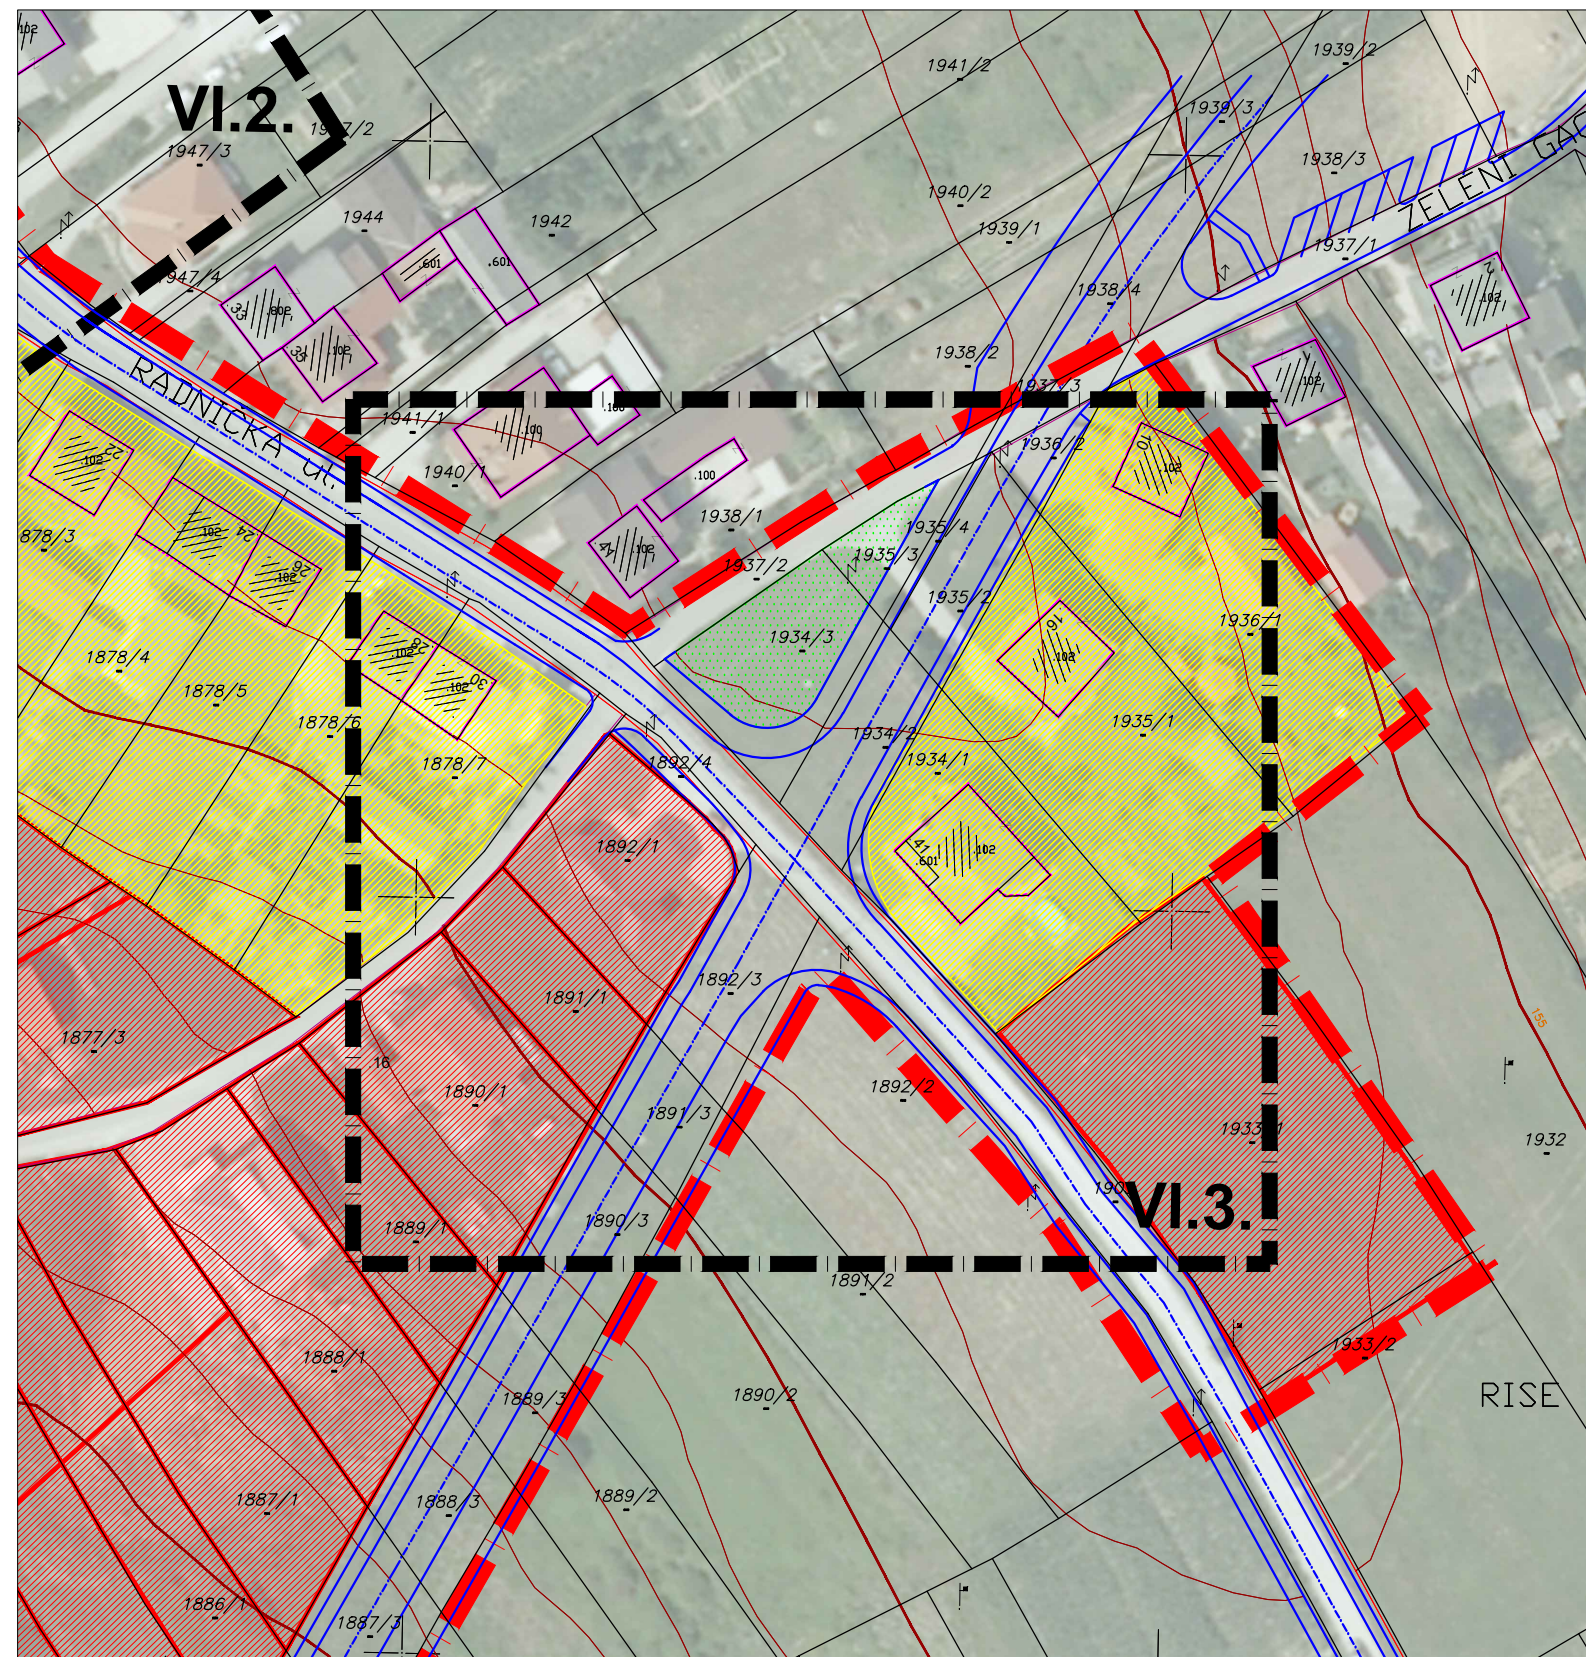


**TUMAČ ZNAKOVLJA:**

- VI.1.** GRANICA OBUHVATA IZMJENE I DOPUNE PLANA
- GRANICA OBUHVATA TEMELJNOG PLANA
- POSTOJEĆA IZGRADNJA - pretežno individualno stanovanje
- PLANIRANA IZGRADNJA - stanovanje i poslovni sadržaj

- PLANIRANE ZELENE POVRŠINE
- PROMETNE POVRŠINE - planirana mreža
- KOLNO - PJEŠAČKA POVRŠINA

**MJ. 1:1000**

# Detaljni plan uređenja- SJEVERNI DIO CENTRA JASTREBARSKOG



## VI. izmjene i dopune

Županija:

**ZAGREBAČKA ŽUPANIJA**

Jedinica lokalne samouprave:

**GRAD JASTREBARSKO**

Naziv prostornog plana:

**DETALJNI PLAN UREĐENJA: "SJEVERNI DIO CENTRA", JASTREBARSKO - VI. IZMJENE I DOPUNE**

Broj plana:

**A-645**

Faza izrade:

**NACRT PRIJEDLOGA PLANA**

Naziv kartografskog prikaza:

**PLANIRANA NAMJENA PROSTORA**

Broj kartografskog prikaza:

**2. (VI.3)**

Mjerilo kartografskog prikaza:

**1 : 1000**

Odluka predstavničkog tijela o izradi Plana:

**Službeni vjesnik**  
**Grada Jastrebarsko, br. 8/2015.**

Odluka predstavničkog tijela o donošenju Plana:

**Službeni vjesnik**  
**Grada Jastrebarsko, br. /20\_\_.**

Javna rasprava (datum objave):

\_\_ 20\_\_  
 (Radio Jaska, \_\_ do \_\_ 20\_\_)

Javni uvid održan:

od \_\_ do \_\_ 20\_\_.

Odgovorna osoba:

M.P.

**Marijan Meštrić, dipl. ing. arh.**

ime, prezime i potpis

Pravna osoba koja je izradila Plan:

**URBING** d.o.o. za poslove prostornog uređenja i zaštitu okoliša, A.V. Holjevca 20, Zagreb

Pečat pravne osobe koja je izradila Plan:

**URBING, d.o.o.**  
**Z A G R E B**

M.P.

Odgovorna osoba:

**Zvonimir Kufrin, dipl. ing. arh.**

ime, prezime i potpis

Odgovorni voditelj izrade Plana :

**Zvonimir Kufrin, dipl. ing. arh.**

**ZVONIMIR KUFRIN**  
 dipl.ing.arh.  
 OVLAŠTENI ARHITEKT  
 URBANIST  
 A-U 70

Stručni tim u izradi Plana:

**Zvonimir Kufrin, dipl. ing. arh.**  
**Srna Krtak, mag. ing. prosp. arch.**

**Željka Đalto, mag. ing. arch.**

Pečat predstavničkog tijela:

M.P.

Predsjednica predstavničkog tijela:

**Željka Kovačić, prof.**

ime, prezime i potpis

Istovjetnost ovog prostornog Plana s izvornikom ovjerava:

**Marijan Meštrić, dipl. ing. arh.**

ime, prezime i potpis

Pečat nadležnog tijela:

M.P.